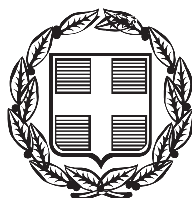



# ΕΦΗΜΕΡΙΣ ΤΗΣ ΚΥΒΕΡΝΗΣΕΩΣ

## ΤΗΣ ΕΛΛΗΝΙΚΗΣ ΔΗΜΟΚΡΑΤΙΑΣ

**ΤΕΥΧΟΣ ΑΝΑΓΚΑΣΤΙΚΩΝ ΑΠΑΛΛΟΤΡΙΩΣΕΩΝ ΚΑΙ ΠΟΛΕΟΔΟΜΙΚΩΝ ΘΕΜΑΤΩΝ** **Αρ. Φύλλου 477**

27 Δεκεμβρίου 2013


## ΠΕΡΙΕΧΟΜΕΝΑ

### ΑΠΟΦΑΣΕΙΣ



## ΑΠΟΦΑΣΕΙΣ

Αριθμ. 66131/1639/5.36.Β3 (1)

Αναγνώριση οδού ως προϋφιστάμενης του 1923, σε εκτός σχεδίου περιοχή, στη θέση «Αγ. Ιωάννης» αγροτικής περιφέρειας Βαφείου, του Δήμου Λέσβου.

Η ΓΕΝΙΚΗ ΓΡΑΜΜΑΤΕΑΣ
ΑΠΟΚΕΝΤΡΩΜΕΝΗΣ ΔΙΟΙΚΗΣΗΣ ΑΙΓΑΙΟΥ

Έχοντας υπόψη:

1. Τις δ/ξεις του Ν. 2503/30.05.1997 ΦΕΚ 107/Α΄/97).
2. Τον Ν. 3852/04.06.2010 «Νέα Αρχιτεκτονική της Αυτοδιοίκησης και της Αποκεντρωμένης Διοίκησης - Πρόγραμμα Καλλικράτης», ΦΕΚ 87/Α΄/07.06.2010.
3. Το Π.Δ. με αριθμ. 143/2010 «Οργανισμός της Αποκεντρωμένης Διοίκησης Αιγαίου», (ΦΕΚ 236/Α΄/27.12.2010).
4. Το ΝΔ/17-7-1923 (ΦΕΚ 228/Α΄/16.8.23) «Περί σχεδίων πόλεων, κωμών και συνοικισμών του Κράτους και οικοδομής αυτών».;
5. Τις διατάξεις των άρθρων 31, 32, 33, 34 του Ν. 4030/2011 (ΦΕΚ 249/Α΄/25.11.20111).
6. Την με αριθμ. 30405/4040/Φ1.2/31.7.2012 απόφαση Γ.Γ.Α.Δ. Αιγαίου (ΑΔΑ: Β49ΚΟΡ1Ι-ΝΗΧ) για την επανασυγκρότηση του Συμβουλίου Πολεοδομικών Θεμάτων και Αμφισβητήσεων (ΣΥΠΟΘΑ) Αποκεντρωμένης Διοίκησης Αιγαίου χωρικής αρμοδιότητας Β. Αιγαίου στην Μυτιλήνη Ν. Λέσβου.
7. Τις διατάξεις του Π.Δ. 24/31.5.85 (ΦΕΚ 270/Δ΄/31.05.85).
8. Την εγκύκλιο 6-2011 (αριθμ. οικ. 27610/21.6.2011) της Δ.Ο.Κ.Κ. του Υ.ΠΕ.Κ:Α.
9. Την εγκύκλιο 1-2011 (αριθμ. οικ.7409/ΑΦ2.6/3.8.2011) της Α.Δ. Αιγαίου.
10. Την από 6.8.2013 αίτηση του Στέργου Δούκα με την οποία υποβλήθηκε αίτιμα και φάκελος δικαιολογητικών για το υπόψη θέμα.
11. Το με αριθμ. 40333/1201/20.8.2013 έγγραφο πληρότητας της Δ/νσης ΠΕ.ΧΩ.ΣΧ. Β. Αιγαίου Α.Δ.Α.
12. Την από 16.9.2013 αίτηση του ενδιαφερόμενου για την κατάθεση συμπληρωματικών στοιχείων.
13. Την με αριθμ. 49852/1390/Φ1/11ΑΝ.ΟΔΩΝ ΛΕΣΒΟΣ/16.10.2013 θετική εισήγηση Δ/νσης ΠΕ.ΧΩ.ΣΧ.
14. Την υπ' αριθμ. 45/7η/5η/1.11.2013 ομόφωνα θετική γνωμοδότηση του ΣΥΠΟΘΑ Α.Δ. Αιγαίου χωρικής αρμοδιότητας Βορείου Αιγαίου.
15. Το με αριθμ. 45/Α.Φ.ΣΥΠΟΘΑ/11.11.2013 έγγραφο του ΣΥΠΟΘΑ για την διαβίβαση της υπ' αριθμ. 45/7η/5η/1.11.2013 γνωμοδότησής του.
16. Το γεγονός ότι από τα στοιχεία του φακέλου ήτοι: τίτλους ιδιοκτησίας γηπέδου ενδιαφερόμενου (παλαιότερο συμβόλαιο 928/1953 που ανάγεται 50 χρόνια πριν), τίτλους ιδιοκτησία γειτονικών, γηπέδων (παλαιότερα συμβόλαια 152/1932 και 30766/1932), τεχνική έκθεση μηχανικού, αεροφωτογραφία περιοχής έτους 1945, φωτογραφική αποτύπωση, απόσπασμα GOOGLE EARTH, όπως αναλυτικότερα αναφέρονται στην εισήγηση της Υπηρεσίας και την βάση αυτών γνωμοδότηση του ΣΥΠΟΘΑ, προκύπτει η ύπαρξη της οδού πριν από το έτος 1923 έως σήμερα, αποφασίζει:

Την αναγνώριση της αγροτικής οδού ως προϋφιστάμενης του 1923 σε εκτός σχεδίου περιοχή, στη θέση «Αγ. Ιωάννης» αγροτικής περιφέρειας Βαφείου 1 του Δήμου Λέσβου, όπως απεικονίζεται στο συνημμένο χάρτη κλ. 1:5.000 από το σημείο Α έως το σημείο Γ, που συνοδεύει την παρούσα απόφαση, τα οποία θεωρούνται και υπογράφονται από τον Προϊστάμενο της αρμόδιας Διεύθυνσης ΠΕ.ΧΩ.ΣΧ. Αποκεντρωμένης Διοίκησης Αιγαίου.


Η οδός αυτή δεν αποτελεί κύρια Δημοτική οδό κατά τις διατάξεις του ΠΔ 24.5.85 (ΦΕΚ 270/Δ΄/31.5.85).

Η ισχύς της παρούσας απόφασης αρχίζει από την δημοσίευσή της, στην Εφημερίδα της Κυβερνήσεως.

Η παρούσα απόφαση με τον συνοδευτικό χάρτη να δημοσιευθεί στην Εφημερίδα της Κυβερνήσεως.

Πειραιάς, 2 Δεκεμβρίου 2013

Η Γενική Γραμματέας Αποκεντρωμένης Διοίκησης
ΧΡΙΣΤΙΑΝΑ Δ. ΚΑΛΟΓΗΡΟΥ

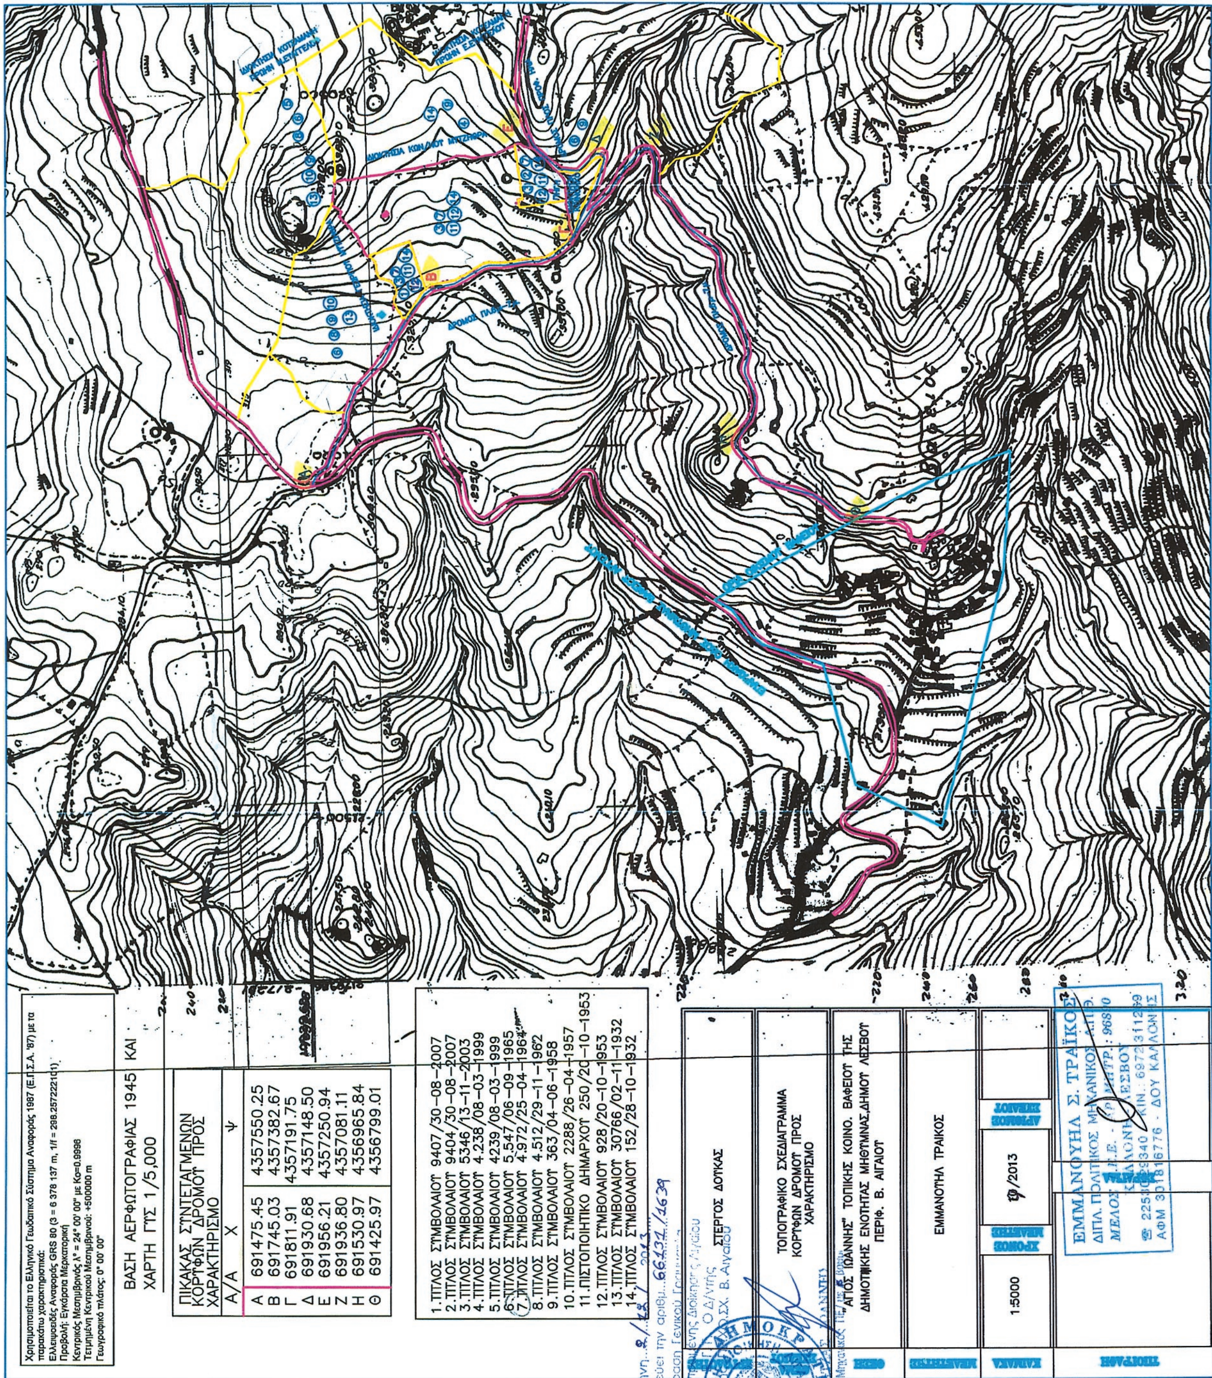


ΕΘΝΙΚΟ ΤΥΠΟΓΡΑΦΕΙΟ
Για τεχνικούς λόγους στο σχεδιάγραμμα, έγινε σμίκρυνση, κατά ποσοστό 48%

Αριθμ. 4778 (2)

Τροποποίηση του εγκεκριμένου ρυμοτομικού σχεδίου στη ΒΙ.ΠΕ. Δράμας στα ΟΤ 29, Δ και Ε.

Ο ΓΕΝΙΚΟΣ ΓΡΑΜΜΑΤΕΑΣ ΑΠΟΚΕΝΤΡΩΜΕΝΗΣ ΔΙΟΙΚΗΣΗΣ ΜΑΚΕΔΟΝΙΑΣ-ΘΡΑΚΗΣ

Έχοντας υπόψη:

1. Τις διατάξεις των άρθρων 6 και 280 του Ν. 3852/2010 (ΦΕΚ 87/τ.Α΄/7-6-2010) «Νέα Αρχιτεκτονική της Αυτοδιοίκησης και της Αποκεντρωμένης Διοίκησης-Πρόγραμμα Καλλικράτης».

2. Το Π.Δ. 142/2010 «Οργανισμός της Αποκεντρωμένης Διοίκησης Μακεδονίας-Θράκης» (ΦΕΚ 235 Α΄/27-12-2010).

3. Την υπ' αριθμ. οικ.53844/10-07-2013 (ΦΕΚ 2017/Β΄/16.08.2013) απόφαση ανάθεσης άσκησης αρμοδιοτήτων σε οργανικές μονάδες της Αποκεντρωμένης Διοίκησης Μακεδονίας - Θράκης και παροχή εξουσιοδότησης υπογραφής πράξεων και εγγράφων «Με εντολή Γενικού Γραμματέα» στους προϊσταμένους των οργανικών μονάδων της Αποκεντρωμένης Διοίκησης Μακεδονίας - Θράκης.

4. Την υπ' αριθμ. 2703/4-07-2012 απόφαση του Γενικού Γραμματέα Αποκεντρωμένης Διοίκησης Μακεδονίας Θράκης όπως τροποποιήθηκε με την 3915/27-9-2012 απόφαση του Γεν. Γραμ. κι αφορά στη «Συγκρότηση Συμβουλίων Πολεοδομικών Θεμάτων και Αμφισβητήσεων (ΣΥ.ΠΟ.Θ.Α.) στην έδρα της Περιφερειακής Ενότητας Έβρου κατ' εφαρμογή των άρθρων 30 έως 33 του Ν. 4030/2011 σε συνδυασμό με το Ν. 4042/2012 και ειδικότερα τα άρθρα 49 και 62 αυτού.

5. Τις διατάξεις του Ν. 4178/2013 (ΦΕΚ 174/Α΄/8-8-2013) και ειδικότερα το άρθρο 51 παρ. 2α αυτού.

6. Τις διατάξεις του Ν. 3982/2011 (ΦΕΚ 143/Α΄/17-6-2011) και ειδικότερα το άρθρο 63 αυτού.

7. Τις διατάξεις του Ν. 2545/1997 «Βιομηχανικές & Επιχειρηματικές Περιοχές και άλλες διατάξεις« (ΦΕΚ 254/Α΄/1997) και ειδικότερα τα άρθρα 1, 2, 7 και 19 αυτού.

8. Τις διατάξεις των Ν. 4458/1965 (ΦΕΚ 33 Α΄/1965), 742/1977 (ΦΕΚ 319 Α΄/1977), και 2231/1994 (ΦΕΚ 139 Α΄/1994) - άρθρο 17.

9. Τις διατάξεις του Ν.Δ/τος 17.07.1923 «περί σχεδίων πόλεων» σε συνδυασμό με τις διατάξεις του Κεφ. ΙΙ του από 03.04.29 Π.Δ/τος, που διατηρήθηκαν σε ισχύ με το άρθρο 31 παρ. 3 του ΓΟΚ '85.

10. Το Ν. 2508/1997 για τη " Βιώσιμη Οικιστική Ανάπτυξη κ.α. διατάξεις (ΦΕΚ 124 Α΄) όπως ισχύει.

11. Το Ν. 2742/1999 «Χωροταξικός σχεδιασμός και αειφόρος ανάπτυξη κ.α.» (ΦΕΚ 207/Α΄).

12. Την υπ' αριθμ. 29310/21.7.2003 υπουργική απόφαση για την έγκριση του «Περιφερειακού Πλαισίου Χωροταξικού Σχεδιασμού και Αειφόρου Ανάπτυξης Περιφέρειας Ανατολικής Μακεδονίας-Θράκης» (ΦΕΚ 1471 Β΄).

13. Τις διατάξεις του Π.Δ./τος 23.2.87 «Κατηγορίες και περιεχόμενο χρήσεων γης» (ΦΕΚ 166 Δ΄).

14. Την εγκύκλιο 6/06 του ΥΠΕΧΩΔΕ.

15. Την κοινή απόφαση των Υπουργών Ανάπτυξης και Περιβάλλοντος, Χωροταξίας και Δημοσίων Έργων αριθμ. Φ. 1.2./43030/1641/17.12.1998 «Διαδικασία δημοσιοποίησης πολεοδομικής - ρυμοτομικής μελέτης, κ.λπ.» (ΦΕΚ 1292/Β΄/1998).

16. Την εγκύκλιο 43511/161/55/1988 περί «Οδηγιών και προδιαγραφών για τροποποιήσεις, επεκτάσεις, κ.λπ. Ρυμοτομικών σχεδίων».

17. Την κοινή απόφαση των Υπουργών Ανάπτυξης και ΠΕΚΑ αριθμ. Φ/Α. 15/3/2226/170 (ΦΕΚ 583/Β΄/2-3-2012) «Περί καθορισμού του τύπου και του περιεχομένου της αίτησης που πρέπει να υποβάλλει η Εταιρεία Ανάπτυξης Επιχειρηματικού Πάρκου (ΕΑΝΕΠ) για την ανάπτυξη ΕΠ, των απαιτούμενων δικαιολογητικών, του περιεχομένου της πολεοδομικής μελέτης και της διαδικασίας εξέτασης τους, σύμφωνα με το άρθρο 46 παρ. 6 του Ν. 3982/2011 (ΦΕΚ 143/Α΄/17-6-2011).

18. Την κοινή απόφαση των Υπουργών Εσωτερικών, Βιομηχανίας και Δημοσίων Έργων με αριθμ. Ε1/1988/365/ΦΕΚ 626/Β΄/2-5-1974 «περί καθορισμού θέσεων βιομηχανικών ζωνών περιοχής Δ΄ εις τας πόλεις Καλαμάτα, Τρίπολην, Μεσολόγγι, Πρέβεζα, Ηγουμενίτσα, Ιωάννινα, Φλώρινα, Δράμα, Αλεξανδρούπολη και Ξάνθη» (ΦΕΚ 626/Β΄/2.05.1974).

19. Την κοινή απόφαση των Υπουργών Εσωτερικών και Βιομηχανίας με αριθμ. 33958/8-4-1975/ΦΕΚ 423/Β΄/22.4.1975 «περί καθορισμού ορίων Βιομηχανικής Ζώνης Δράμας εκτάσεως 2247,875 στρεμμάτων».

20. Το από 26.09.1977 Π.Δ/γμα «Περί εγκρίσεως των Ρυμοτομικών Σχεδίων της Βιομηχανικής Περιοχής Δ΄ περιοχής Ξηροποτάμου και Πετρούσης Νομού Δράμας» (ΦΕΚ 454/Δ/10.11.1977).

21. Την με αριθμ. 116396/2.06.2006 κοινή απόφαση των Υπουργών ΠΕΧΩΔΕ και Ανάπτυξης για την έγκριση Περιβαλλοντικών Όρων για τη λειτουργία της ΒΙ.ΠΕ. Δράμας και των έργων αναβάθμισης των εγκαταστάσεων υποδομής της.

22. Το με αριθμ. 21988/6-6-2012 έγγραφο του ΥΠΕΚΑ/Δ/νση ΕΑΡΘ/Τμήμα Βιομηχανιών που αφορά βιομηχανικές περιοχές και ειδικότερα απάντηση σε αίτημα της ΕΤΒΑ ΒΙΠΕ Α.Ε.

23. Την υπ' αριθμ. 507/2013 απόφαση του Δημοτικού Συμβουλίου Δράμας με συνημμένη τη δημοσιοποίηση της αναθεώρησης των όρων και περιορισμών δόμησης και χρήσεων Ο.Τ. της Βιομηχανικής Περιοχής Δράμας.

24. Τα λοιπά στοιχεία του φακέλου που μας υποβλήθηκαν με τα υπ' αριθμ. 32407/5-6-2013, 32961/7-8-2013 και 33337/8-10-2013 έγγραφα της ΕΤΒΑ/ΒΙΠΕ Α.Ε.

25. Το γεγονός ότι η ζητούμενη τροποποίηση δεν είναι δυσμενέστερη για το φυσικό και δομημένο περιβάλλον, βασίζεται σε νόμιμα πολεοδομικά κριτήρια και αποβλέπει σε ορθολογικότερο και λειτουργικότερο πολεοδομικό σχεδιασμό της ΒΙ.ΠΕ. Δράμας, όπως προκύπτει από τα προεκτεθέντα.

26. Το γεγονός ότι η ζητούμενη τροποποίηση κατευθύνεται εκτός από τα καθαρά πολεοδομικά κριτήρια κι από κριτήρια αναπτυξιακά που αφορούν την εξυπηρέτηση κι ανάπτυξη των επιχειρήσεων που δραστηριοποιούνται εντός της ΒΙ.ΠΕ. Δράμας.

27. Το γεγονός ότι από τις κανονιστικές διατάξεις της απόφασης αυτής δεν προκαλείται δαπάνη σε βάρος του κρατικού προϋπολογισμού καθώς και του προϋπολογισμού του οικείου Ο.Τ.Α.

28. Την από 3/12/2013 Συνεδρίαση έτους 2013 του Συμβουλίου Πολεοδομικών Θεμάτων και Αμφισβητήσεων (ΣΥ.ΠΟ.Θ.Α.) της Περιφερειακής Ενότητας Δράμας (πρακτικό 7/θέμα 4ο - σύμφωνη γνωμοδότηση - ομόφωνη), με τη συνοδευτική αυτής εισήγηση της Υπηρεσίας, αποφασίζουμε:

Άρθρο 1

Εγκρίνεται η αναθεώρηση των όρων και περιορισμών δόμησης στα ΟΤ 2.9, Δ και Ε που εμφαίνονται στα σχέδια σε κλίμακα 1:1000 της ΕΤΒΑ ΒΙ.ΠΕ. Α.Ε., που θεωρήθηκαν από την Προϊσταμένη της Διευθύνσεως Περιβάλλοντος και Χωροταξίας της Περιφέρειας Ανατολικής Μακεδονίας και Θράκης στις 5/12/2013 και των οποίων αντίτυπα δημοσιεύονται με την παρούσα απόφαση. Ειδικότερα εγκρίνεται:

- Η δημιουργία ενός νέου Ο.Τ.6.1 με βιομηχανική χρήση και νέου χώρου πράσινου ΚΧ Ν με ταυτόχρονη κατάργηση των ΟΤ Ε κι ΟΤ Δ που αφορούν κοινωφελείς χρήσεις (γήπεδο αθλοπαιδιών και κτίρια εστίασης κι αναψυχής αντίστοιχα)
- Η διάσπαση του ενιαίου ΟΤ 2.9 σε τρία μικρότερα, τα Ο.Τ. 2.9.Α, Ο.Τ.2.9.Β κι Ο.Τ.2.9.Γ όπου στο Ο.Τ.2.9.Γ θα εγκατασταθούν κοινωφελείς εξυπηρετήσεις ενώ στα άλλα δύο θα παραμείνει η βιομηχανική χρήση
- Η έγκριση όρων δόμησης στα νέα Ο.Τ. 6.1, Ο.Τ.2.9.Α κι Ο.Τ. 2.9.Β σύμφωνα με τους ισχύοντες στα υπόλοιπα Ο.Τ. με βιομηχανική-βιοτεχνική χρήση όπως περιγράφονται στο από 26-9-1977 Π.Δ. έγκρισης ρυμοτομικού σχεδίου της ΒΙ.ΠΕ. Δράμας (ΦΕΚ 454/Δ΄/10.11.1977).
- Η έγκριση όρων δόμησης στο νέο Ο.Τ. 2.9.Γ σύμφωνα με τους ισχύοντες στα υπόλοιπα Ο.Τ. με κοινωφελή χρήση όπως περιγράφονται στο από 26-9-1977 Π.Δ. έγκρισης ρυμοτομικού σχεδίου της ΒΙ.ΠΕ. Δράμας (ΦΕΚ 454/Δ/10.11.1977)

Άρθρο 2

Κατά τα λοιπά ισχύει το υπ' αριθμ. από 26.09.1977 Π.Δ/γμα «Περί εγκρίσεως των Ρυμοτομικών Σχεδίων της Βιομηχανικής Περιοχής Δ΄ περιοχής Ξηροποτάμου και Πετρούσης Νομού Δράμας» (ΦΕΚ 454/Δ΄/10.11.1977).

Άρθρο 3

Πριν από την έγκριση οποιασδήποτε οικοδομικής αδείας, απαιτείται η έγκριση περιβαλλοντικών όρων, σύμφωνα με τις κείμενες σχετικές διατάξεις.


Άρθρο 4

Η ισχύς της παρούσας απόφασης αρχίζει από της δημοσιεύσεως της στην Εφημερίδα της Κυβερνήσεως.


Η παρούσα να δημοσιευθεί στην Εφημερίδα της Κυβερνήσεως μαζί με τα συνοδευτικά σχέδια της.

Κομοτηνή, 5 Δεκεμβρίου 2013

Ο Γενικός Γραμματέας Αποκεντρωμένης Διοίκησης
ΑΘΑΝΑΣΙΟΣ ΚΑΡΟΥΝΤΖΟΣ

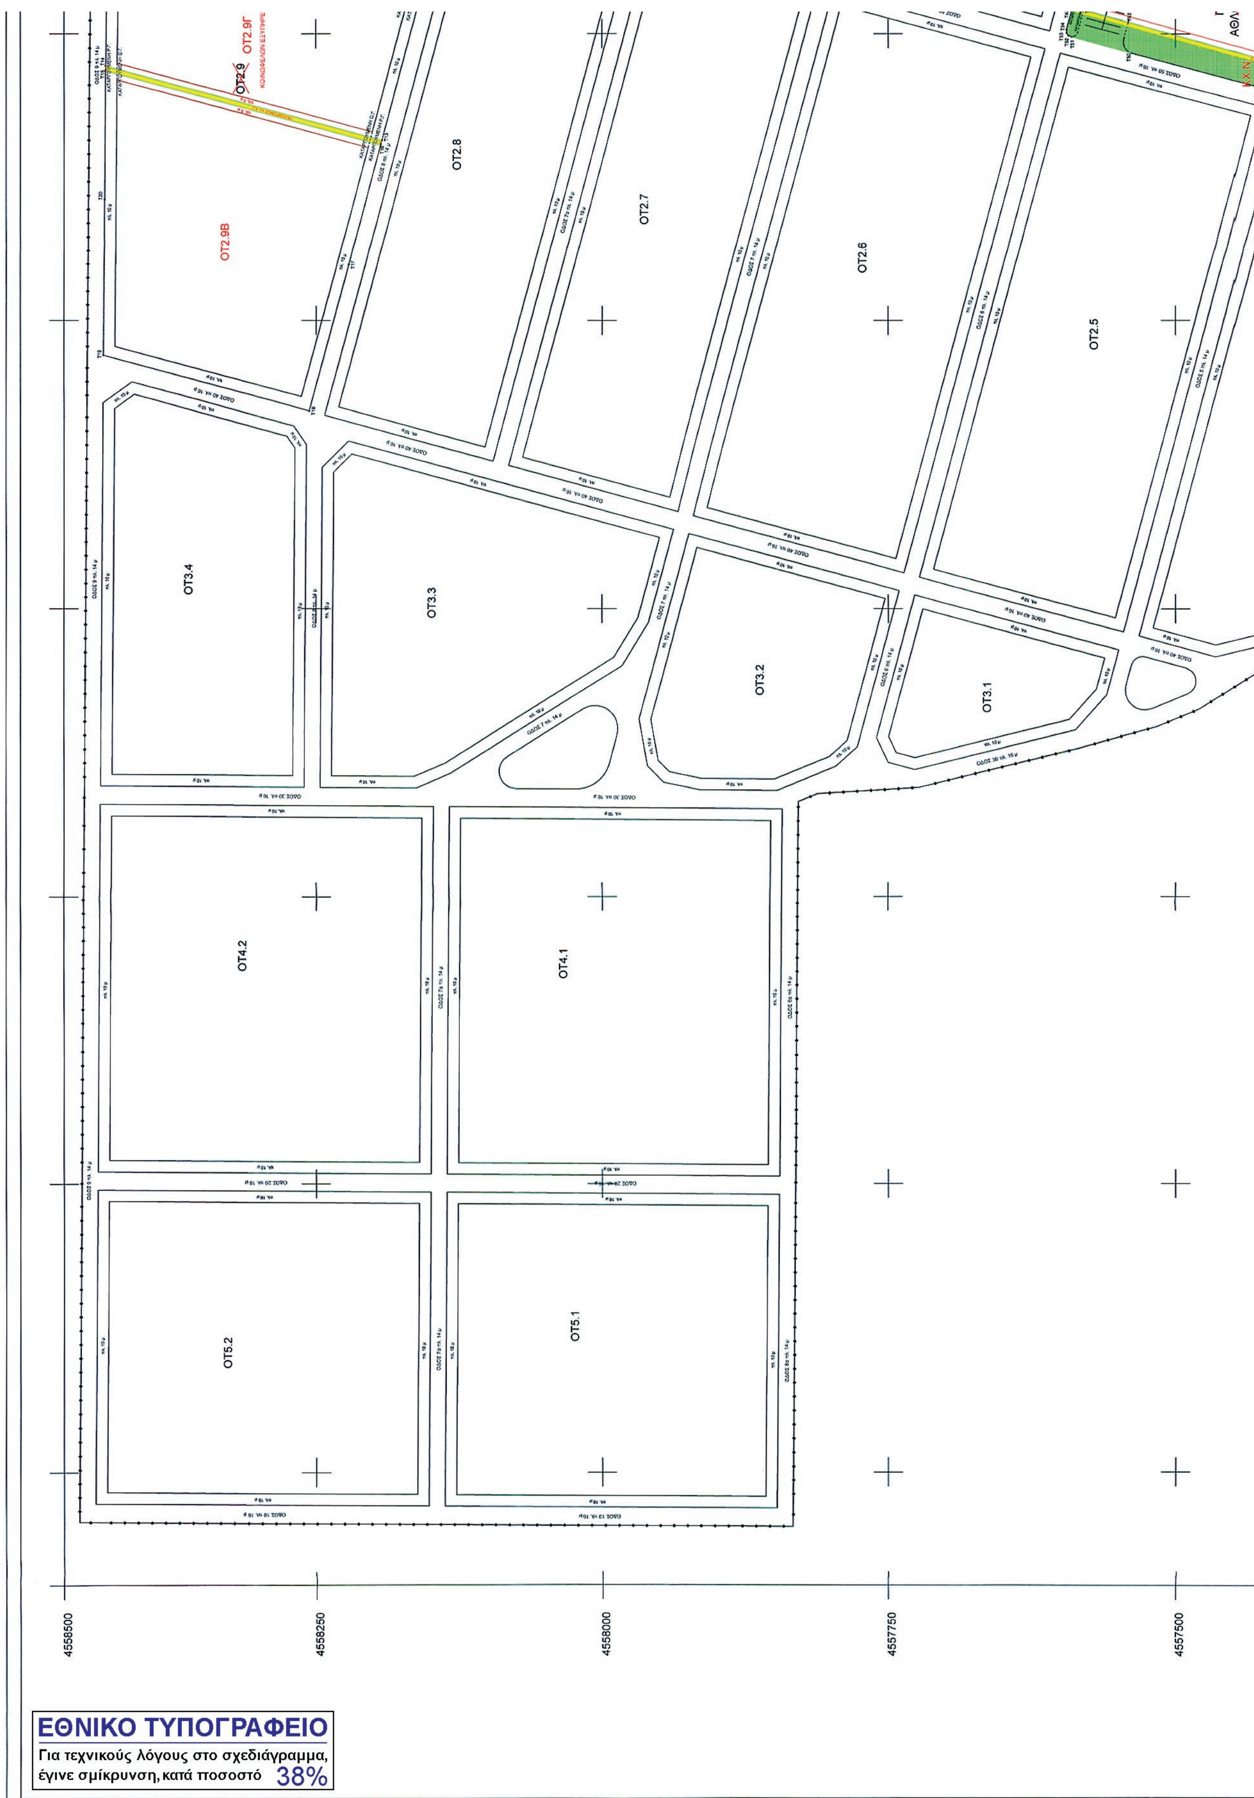

ΟΤ2.9Γ
ΟΤ2.9
ΟΤ2.9Β
ΟΤ2.8
ΟΤ2.7
ΟΤ2.6
ΟΤ2.5
ΟΤ3.4
ΟΤ3.3
ΟΤ3.2
ΟΤ3.1
ΟΤ4.2
ΟΤ4.1
ΟΤ5.2
ΟΤ5.1
4558500
4558250
4558000
4557750
4557500

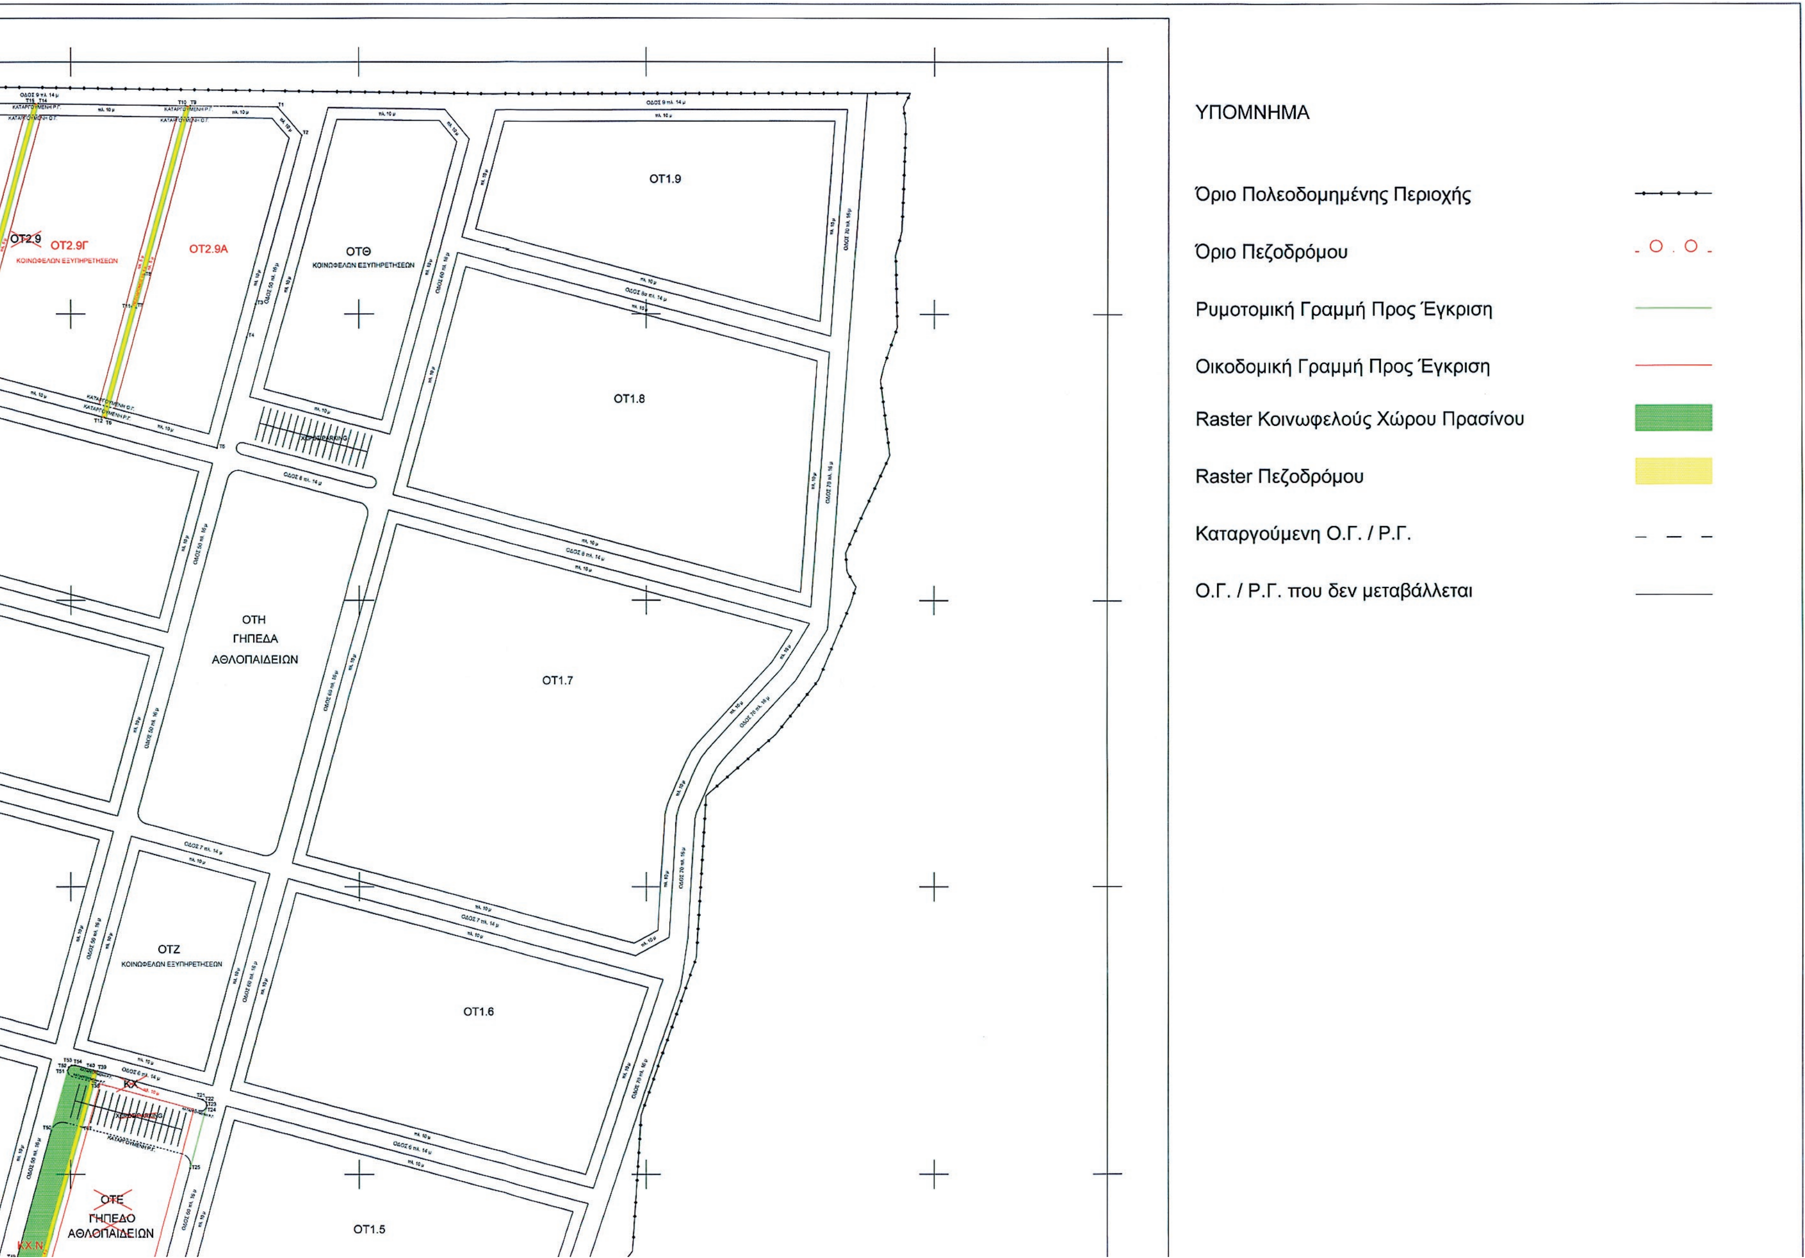
ΥΠΟΜΝΗΜΑ
Όριο Πολεοδομημένης Περιοχής
Όριο Πεζοδρόμου
Ρυμοτομική Γραμμή Προς Έγκριση
Οικοδομική Γραμμή Προς Έγκριση
Raster Κοινωφελούς Χώρου Πρασίνου
Raster Πεζοδρόμου
Καταργούμενη Ο.Γ. / Ρ.Γ.
Ο.Γ. / Ρ.Γ. που δεν μεταβάλλεται
ΟΤ1.9
ΟΤ1.8
ΟΤ1.7
ΟΤ1.6
ΟΤ1.5
ΟΤΘ
ΚΟΙΝΩΦΕΛΩΝ ΕΞΥΠΗΡΕΤΗΣΕΩΝ
ΟΤΗ
ΓΗΠΕΔΑ
ΑΘΛΟΠΑΙΔΕΙΩΝ
ΟΤΖ
ΚΟΙΝΩΦΕΛΩΝ ΕΞΥΠΗΡΕΤΗΣΕΩΝ
ΟΤ2.9Α
ΟΤ2.9Γ
ΚΟΙΝΩΦΕΛΩΝ ΕΞΥΠΗΡΕΤΗΣΕΩΝ
ΟΤ2.9
ΟΤΕ
ΓΗΠΕΔΟ
ΑΘΛΟΠΑΙΔΕΙΩΝ


ΟΤΔ
ΚΤΙΡΙΑ ΕΣΤΙΑ
ΚΑΙ ΑΝΑΨΥΞ
ΟΤΓ
ΓΗΠΕΔΑ
ΑΘΛΟΠΑΙΔΕΙΩΝ
ΟΤΒ
ΚΟΙΝΩΦΕΛΩΝ ΕΞΥΠΗΡΕΤΗΣΕΩΝ
ΟΤΑ
ΠΡΑΣΙΝΟ
ΟΤ2.4
ΟΤ2.3
ΟΤ2.2
ΟΤ2.1
ΠΡΑΣΙΝΟ
506000
505750
505500
505250
505000
504750
504650
4557250
4557000
4556750
4556500

ΑΘΛΟΠΑΙΔΕΙΩΝ

ΟΤ 6.1

ΟΤΔ
ΚΤΙΡΙΑ ΕΣΤΙΑΣΕΩΣ
ΚΑΙ ΑΝΑΨΥΧΗΣ

ΟΤΓ
ΠΕΔΑ
ΠΑΙΔΕΙΩΝ

ΟΤ1.5

ΟΤ1.4

ΟΤ1.3

ΟΤ1.2

ΟΤ1.1

ΠΡΑΣΙΝΟ

506000 506250 506500 506750 506900

# ΕΤΒΑ ΒΙ.ΠΕ. Α.Ε.

ΣΥΝΤΑΞΗ ΠΟΛΕΟΔΟΜΙΚΗΣ ΜΕΛΕΤΗΣ ΣΤΗ ΒΙ.ΠΕ. ΔΡΑΜΑΣ

ΤΡΟΠΟΠΟΙΗΣΗ ΕΓΚΕΚΡΙΜΕΝΟΥ Ρ.Σ. ΣΤΑ ΟΤ. 2.9 , Δ ΚΑΙ Ε

| | |
|---|---|
| ΚΛΙΜΑΚΑ 1:2500 | ΠΕΡΙΦΕΡΕΙΑΚΗ ΕΝΟΤΗΤΑ ΔΡΑΜΑΣ<br>ΔΗΜΟΣ ΔΡΑΜΑΣ/ΠΡΟΣΟΤΣΑΝΗΣ<br>ΔΗΜΟΤΙΚΗ ΕΝΟΤΗΤΑ ΔΡΑΜΑΣ/ΠΡΟΣΟΤΣΑΝΗΣ |
| ΜΑΪΟΣ 2013 | ΤΟΠΙΚΗ ΚΟΙΝΟΤΗΤΑ ΞΗΡΟΠΟΤΑΜΟΥ/ΜΥΛΟΠΟΤΑΜΟΥ/ΠΕΤΡΟΥΣΗΣ<br>ΠΕΡΙΟΧΗ ΜΕΛΕΤΗΣ : ΒΙΠΕ ΔΡΑΜΑΣ |

Π.1.1 ΔΙΑΓΡΑΜΜΑ ΜΕ ΟΔΟΙΠΟΡΙΚΟ

ΓΙΑ ΤΗΝ ΕΤΒΑ ΒΙ.ΠΕ. Α.Ε.
ΑΘΗΝΑ 31/5/2013
ΓΙΩΡΓΟΣ ΔΙΑΜΑΝΤΙΔΗΣ
ΤΟΠΟΓΡΑΦΟΣ ΜΗΧΑΝΙΚΟΣ Ε.Μ.Π. MSc
Ευγενία Κοσσίδα

Γεώργιος Κουταβάς
Διευθυντής Υποστήριξης

ΔΙΠΕΧΩ ΑΝΑΤΟΛΙΚΗΣ ΜΑΚΕΔΟΝΙΑΣ - ΘΡΑΚΗΣ
ΚΟΜΟΤΗΝΗ
Ο ΕΛΕΓΞΑΣ

ΚΟΜΟΤΗΝΗ
ΘΕΩΡΗΘΗΚΕ
Ο ΔΙΕΥΘΥΝΤΗΣ

Συνοδεύει την υπ' αριθ. 507/9-10-2013 Απόφαση Δημοτικού Συμβουλίου Δράμας


Ο ΠΡΟΕΔΡΟΣ Δ/Σ

ΠΑΠΑΔΟΠΟΥΛΟΣ ΓΡΗΓΟΡΗΣ

ΘΕΣΣΑΛΟΝΙΚΗ
ΕΓΚΡΙΘΗΚΕ
Ο Γ.Γ. ΑΠΟΚΕΝΤΡΩΜΕΝΗΣ ΔΙΟΙΚΗΣΗΣ
ΑΝΑΤΟΛΙΚΗΣ ΜΑΚΕΔΟΝΙΑΣ - ΘΡΑΚΗΣ

Συνοδεύει το υπ' αρ. 7/2013 Πρακτικό του Συ.ΠΟΘ.Α Δράμας
Τα μέλη
1.
2.
3.

Λαμπρινή Ρίζου
Αρχιτέκτων Μηχανικός
με Β' βαθμό

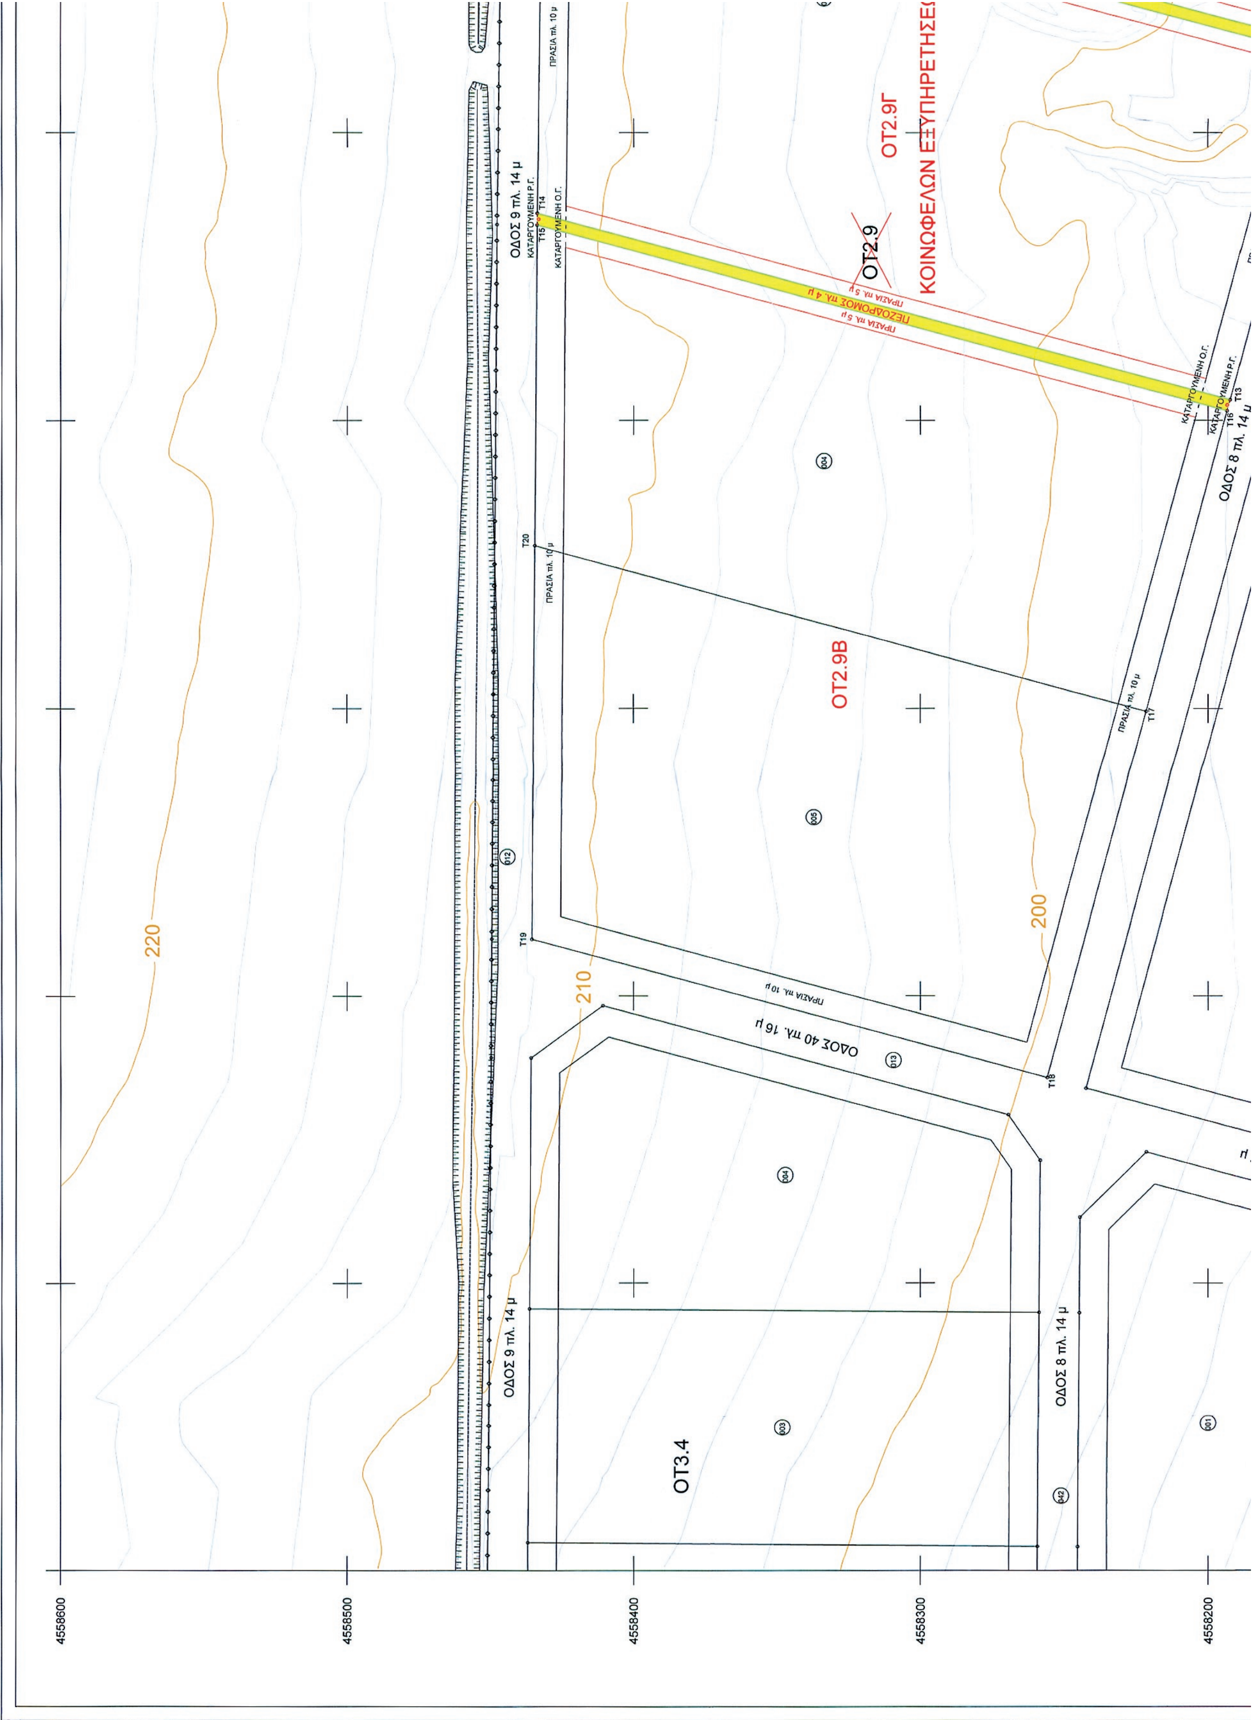


**ΕΘΝΙΚΟ ΤΥΠΟΓΡΑΦΕΙΟ**
Για τεχνικούς λόγους στο σχεδιάγραμμα, έγινε σμίκρυνση, κατά ποσοστό 38%

220
210
200
ΚΑΤΑΡΓΟΥΜΕΝΗ Ρ.Γ.
ΚΑΤΑΡΓΟΥΜΕΝΗ Ο.Γ.
ΠΡΑΣΙΑ πλ. 10 μ
T1
T2
T3
T4
T6
T7
T9
T10
T11
ΟΤ2.9Α
ΠΕΖΟΔΡΟΜΟΣ πλ. 4 μ
ΠΡΑΣΙΑ πλ. 5 μ
ΠΡΑΣΙΑ πλ. 5 μ
ΕΩΝ
ΟΔΟΣ 50 πλ. 16 μ
ΠΡΑΣΙΑ πλ. 10 μ
ΟΤΘ
ΚΟΙΝΩΦΕΛΩΝ ΕΞΥΠΗΡΕΤΗΣΕΩΝ
ΟΔΟΣ 60 πλ. 16 μ
ΟΤ1.9
ΟΤ1.8
081
001
002
003
015

ΥΠΟΜΝΗΜΑ

Όριο Πολεοδομημένης Περιοχής

Όριο Πεζοδρόμου

Ρυμοτομική Γραμμή προς Έγκριση

Οικοδομική Γραμμή προς Έγκριση

Καταργούμενη Ο.Γ. / Ρ.Γ.

Ο.Γ. / Ρ.Γ. που δεν μεταβάλλεται

Όριο Ιδιοκτησίας

Κύρια Ισουψής Καμπύλη

Δευτερεύουσα Ισουψής Καμπύλη

Πρανές

Μανδρότοιχος

Συρματοπερίφραξη

Raster Κοινωφελούς Χώρου Πρασίνου

Raster Πεζοδρόμου

Κτηματολογικός Αριθμός Οικοπέδου 001

| ΠΙΝΑΚΑΣ ΣΥΝΤΕΤΑΓΜΕΝΩΝ ΟΤ 2.9.Α | | | |
|---|---|---|---|
| E = 29126,00 τμ | | | |
| Ti | X | Y | LTi;(Ti+1) |
| T1 | 506179,721 | 4558430,675 | 32,12 |
| T2 | 506200,375 | 4558406,073 | 152,61 |
| T3 | 506160,706 | 4558258,709 | 30,00 |
| T4 | 506152,908 | 4558229,74 | 100,00 |
| T5 | 506126,914 | 4558133,178 | 99,82 |
| T6 | 506030,526 | 4558159,139 | 100,00 |

| ΠΙΝΑΚΑΣ ΣΥΝΤΕΤΑΓΜΕΝΩΝ ΟΤ 2.9.Β | | | |
|---|---|---|---|
| E = 52177,98 τμ | | | |
| Ti | X | Y | LTi;(Ti+1) |
| T15 | 505967,913 | 4558433,658 | 248,79 |
| T16 | 505903,296 | 4558193,408 | 107,99 |
| T17 | 505799,018 | 4558221,495 | 132,00 |
| T18 | 505671,561 | 4558255,825 | 185,98 |
| T19 | 505719,804 | 4558435,435 | 136,58 |
| T20 | 505856,379 | 4558434,456 | 111,54 |



ΟΤ2.8
ΟΤ2.7
ΟΤ2.6
ΟΤ3.3
ΟΤ3.2
ΟΔΟΣ 8 πλ. 14 μ
ΟΔΟΣ 7α πλ. 14 μ
ΟΔΟΣ 7 πλ. 14 μ
ΟΔΟΣ 40 πλ. 16 μ
ΠΡΑΣΙΑ πλ. 10 μ
190
180
170
4558100
4558000
4557900
4557800
506000
505900
505800
505700
505600
505500

| | | | |
|---|---|---|---|
| T5 | 506126,914 | 4558133,178 | 99,82 |
| T6 | 506030,526 | 4558159,139 | 100,00 |
| T7 | 506056,499 | 4558255,707 | 30,00 |
| T8 | 506064,291 | 4558284,678 | 152,29 |
| T9 | 506103,846 | 4558431,744 | 75,88 |

| | | | |
|---|---|---|---|
| T19 | 505719,804 | 4558435,435 | 136,58 |
| T20 | 505856,379 | 4558434,456 | 111,54 |

**ΠΙΝΑΚΑΣ ΣΥΝΤΕΤΑΓΜΕΝΩΝ ΟΤ 2.9.Γ**

**Ε = 32864,48 τμ**

| Ti | X | Y | LTi;(Ti+1) |
|---|---|---|---|
| T10 | 506099,719 | 4558431,802 | 181,28 |
| T11 | 506052,636 | 4558256,746 | 100,00 |
| T12 | 506026,664 | 4558160,18 | 123,76 |
| T13 | 505907,158 | 4558192,368 | 249,81 |
| T14 | 505972,04 | 4558433,6 | 127,69 |



ΕΤΒΑ ΒΙ.ΠΕ. Α.Ε.

ΣΥΝΤΑΞΗ ΜΕΛΕΤΗΣ ΤΡΟΠΟΠΟΙΗΣΗΣ Ρ.Σ. ΣΤΗ ΒΙ.ΠΕ. ΔΡΑΜΑΣ

ΤΡΟΠΟΠΟΙΗΣΗ ΕΓΚΕΚΡΙΜΕΝΟΥ Ρ.Σ. ΣΤΑ ΟΤ. 2.9 , Δ ΚΑΙ Ε

| | |
|---|---|
| ΚΛΙΜΑΚΑ 1:1000 | ΠΕΡΙΦΕΡΕΙΑΚΗ ΕΝΟΤΗΤΑ ΔΡΑΜΑΣ<br>ΔΗΜΟΣ ΔΡΑΜΑΣ/ΠΡΟΣΟΤΣΑΝΗΣ<br>ΔΗΜΟΤΙΚΗ ΕΝΟΤΗΤΑ ΔΡΑΜΑΣ/ΠΡΟΣΟΤΣΑΝΗΣ |
| ΜΑΪΟΣ 2013 | ΤΟΠΙΚΗ ΚΟΙΝΟΤΗΤΑ ΞΗΡΟΠΟΤΑΜΟΥ/ΜΥΛΟΠΟΤΑΜΟΥ/ΠΕΤΡΟΥΣΗΣ<br>ΠΕΡΙΟΧΗ ΜΕΛΕΤΗΣ : ΒΙΠΕ ΔΡΑΜΑΣ |

**Π.2.1 ΔΙΑΓΡΑΜΜΑ ΤΡΟΠΟΠΟΙΗΣΗΣ ΡΥΜΟΤΟΜΙΚΟΥ ΣΧΕΔΙΟΥ**

ΘΕΩΡΗΘΗΚΕ 4778
ΣΥΝΟΔΕΥΕΙ ΤΗΝ ΥΠ' ΑΡΙΘΜ. ...
ΑΠΟΦΑΣΗ ΤΗΣ Δ/ΝΣΗΣ ΠΕ.ΧΩ.Σ. Α.Μ.Θ.
ΑΠΟΚ. ΔΙΟΙΚΗΣΗΣ ΜΑΚΕΔΟΝΙΑΣ - ΘΡΑΚΗΣ
Κομοτηνή 5/12/2013

ΓΙΑ ΤΗΝ ΕΤΒΑ ΒΙ.ΠΕ. Α.Ε.
ΑΘΗΝΑ /5/2013
ΓΙΩΡΓΟΣ Χ. ΔΙΑΜΑΝΤΙΔΗΣ
ΤΟΠΟΓΡΑΦΟΣ ΜΗΧΑΝΙΚΟΣ Ε.Μ.Π., MSc

Γεώργιος Κουταβάς
Διευθυντής Υποστήριξης

Λαμπρινή Ρίζου
Αρχιτέκτων Μηχανικός
με Β' βαθμό

Ευγενία Κοσσίδα

ΔΙΠΕΧΩ ΑΝΑΤΟΛΙΚΗΣ ΜΑΚΕΔΟΝΙΑΣ - ΘΡΑΚΗΣ
ΚΟΜΟΤΗΝΗ
Ο ΕΛΕΓΞΑΣ

ΚΟΜΟΤΗΝΗ
ΘΕΩΡΗΘΗΚΕ
Ο ΔΙΕΥΘΥΝΤΗΣ

ΘΕΣΣΑΛΟΝΙΚΗ
ΕΓΚΡΙΘΗΚΕ
Ο Γ.Γ. ΑΠΟΚΕΝΤΡΩΜΕΝΗΣ ΔΙΟΙΚΗΣΗΣ
ΑΝΑΤΟΛΙΚΗΣ ΜΑΚΕΔΟΝΙΑΣ - ΘΡΑΚΗΣ


Συνοδεύει το υπ' αρ. 7/2013 (θέμα 4ο) Πρακτικό του ΣΥΠΟΘΑ ΔΡΑΜΑΣ
ο πρόεδρος
τα μέλη
1.
2.
3.

Συνοδεύει την υπ' αριθμ. 507/9-10-2013 Απόφαση Δημοτικού Συμβουλίου Δράμας
Ο Πρόεδρος Δ/Σ
ΠΑΠΑΔΟΠΟΥΛΟΣ ΓΡΗΓΟΡΗΣ




**ΕΘΝΙΚΟ ΤΥΠΟΓΡΑΦΕΙΟ**

Για τεχνικούς λόγους στο σχεδιάγραμμα, έγινε σμίκρυνση, κατά ποσοστό 38%

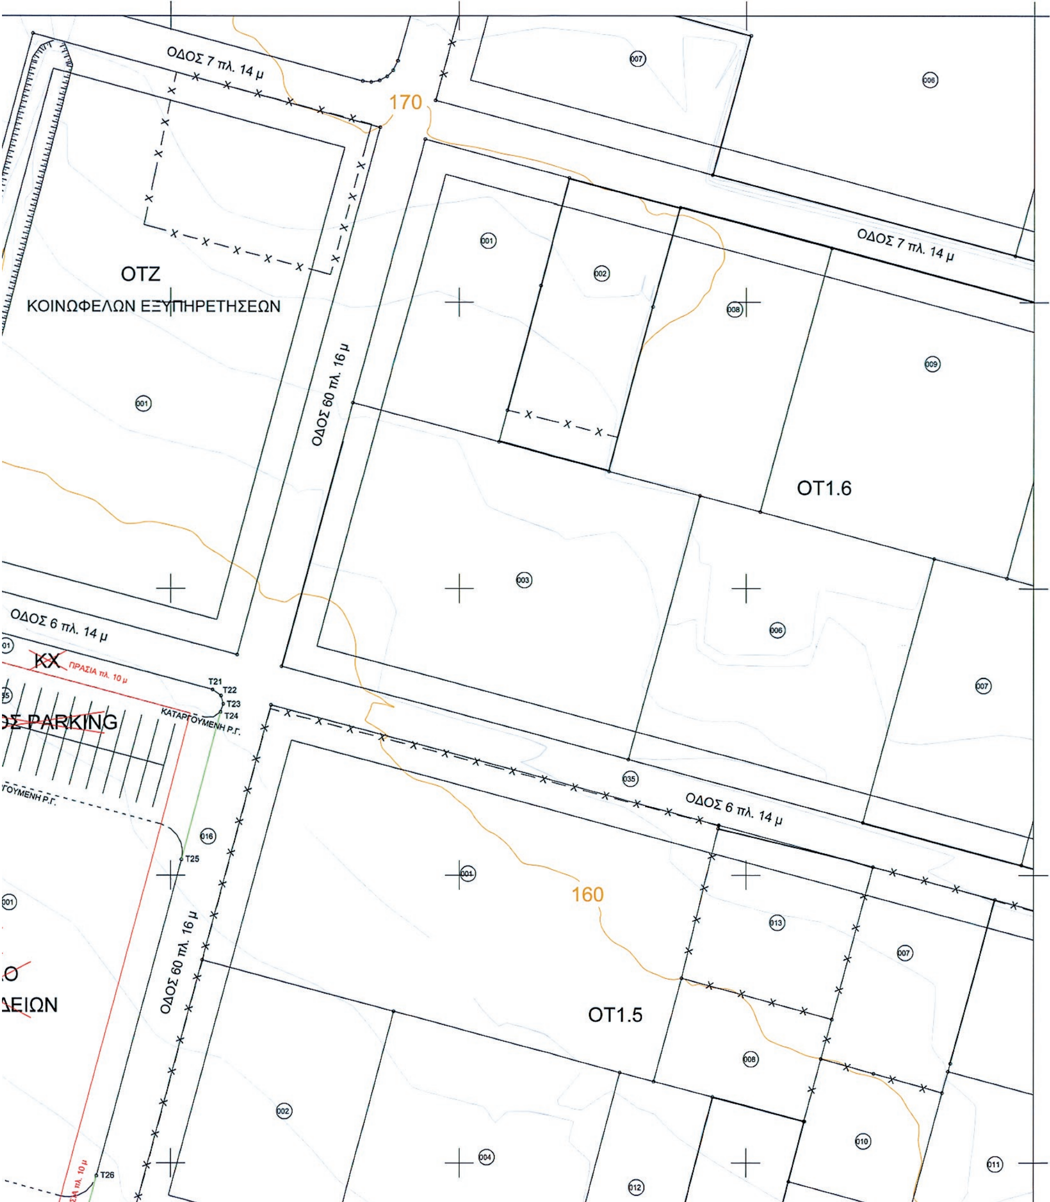



## ΥΠΟΜΝΗΜΑ

- Όριο Πολεοδομημένης Περιοχής
- Όριο Πεζοδρόμου
- Ρυμοτομική Γραμμή προς Έγκριση
- Οικοδομική Γραμμή προς Έγκριση
- Καταργούμενη Ο.Γ. / Ρ.Γ.
- Ο.Γ. / Ρ.Γ. που δεν μεταβάλλεται
- Όριο Ιδιοκτησίας
- Κύρια Ισουψής Καμπύλη
- Δευτερεύουσα Ισουψής Καμπύλη
- Πρανές
- Μανδρότοιχος
- Συρματοπερίφραξη
- Raster Κοινωφελούς Χώρου Πρασίνου
- Raster Πεζοδρόμου
- Κτηματολογικός Αριθμός Οικοπέδου (001)

| ΠΙΝΑΚΑΣ ΣΥΝΤΕΤΑΓΜΕΝΩΝ ΟΤ 6.1 | | | |
|---|---|---|---|
| E = 34746,13 τμ | | | |
| Ti | X | Y | LTi;(Ti+1) |
| T21 | 506114,568 | 4557564,696 | 3,62 |
| T22 | 506117,487 | 4557562,55 | 2,96 |
| T23 | 506118,264 | 4557559,698 | 2,96 |

| ΠΙΝΑΚΑΣ ΣΥΝΤΕΤΑΓΜΕΝΩΝ ΚΧ.Ν | | | |
|---|---|---|---|
| E = 6951,98 τμ | | | |
| Ti | X | Y | LTi;(Ti+1) |
| T40 | 506019,227 | 4557590,364 | 345,85 |
| T41 | 505927,615 | 4557256,873 | 9,29 |
| [illegible] | [illegible] | [illegible] | [illegible] |


ΟΤΔ
ΚΤΙΡΙΑ ΕΣΤΙΑΣΕΩΣ
ΚΑΙ ΑΝΑΨΥΧΗΣ
ΟΤΓ
ΓΗΠΕΔΑ
ΑΘΛΟΠΑΙΔΕΙΩΝ
ΧΩΡΟΣ PARKING
ΟΤΒ
ΚΟΙΝΩΦΕΛΩΝ ΕΞΥΠΗΡΕΤΗΣΕΩΝ
ΟΤ2.3
ΟΤ2.2
ΟΔΟΣ 60 πλ. 16 μ
ΟΔΟΣ 50 πλ. 16 μ
ΟΔΟΣ 4 πλ. 14 μ
ΟΔΟΣ 3 πλ. 14 μ
ΟΔΟΣ 40 πλ. 16 μ
ΟΔΟΣ 2 πλ. 14 μ
140
130
4557300
4557200
4557100
4557000
506000
505900
505800
505700
505600
505500

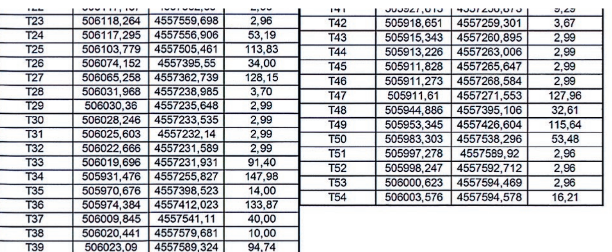

| | | | |
|---|---|---|---|
| T22 | [illegible] | [illegible] | [illegible] |
| T23 | 506118,264 | 4557559,698 | 2,96 |
| T24 | 506117,295 | 4557556,906 | 53,19 |
| T25 | 506103,779 | 4557505,461 | 113,83 |
| T26 | 506074,152 | 4557395,55 | 34,00 |
| T27 | 506065,258 | 4557362,739 | 128,15 |
| T28 | 506031,968 | 4557238,985 | 3,70 |
| T29 | 506030,36 | 4557235,648 | 2,99 |
| T30 | 506028,246 | 4557233,535 | 2,99 |
| T31 | 506025,603 | 4557232,14 | 2,99 |
| T32 | 506022,666 | 4557231,589 | 2,99 |
| T33 | 506019,696 | 4557231,931 | 91,40 |
| T34 | 505931,476 | 4557255,827 | 147,98 |
| T35 | 505970,676 | 4557398,523 | 14,00 |
| T36 | 505974,384 | 4557412,023 | 133,87 |
| T37 | 506009,845 | 4557541,11 | 40,00 |
| T38 | 506020,441 | 4557579,681 | 10,00 |
| T39 | 506023,09 | 4557589,324 | 94,74 |

| | | | |
|---|---|---|---|
| T41 | [illegible] | [illegible] | [illegible] |
| T42 | 505918,651 | 4557259,301 | 3,67 |
| T43 | 505915,343 | 4557260,895 | 2,99 |
| T44 | 505913,226 | 4557263,006 | 2,99 |
| T45 | 505911,828 | 4557265,647 | 2,99 |
| T46 | 505911,273 | 4557268,584 | 2,99 |
| T47 | 505911,61 | 4557271,553 | 127,96 |
| T48 | 505944,886 | 4557395,106 | 32,61 |
| T49 | 505953,345 | 4557426,604 | 115,64 |
| T50 | 505983,303 | 4557538,296 | 53,48 |
| T51 | 505997,278 | 4557589,92 | 2,96 |
| T52 | 505998,247 | 4557592,712 | 2,96 |
| T53 | 506000,623 | 4557594,469 | 2,96 |
| T54 | 506003,576 | 4557594,578 | 16,21 |






# ΕΤΒΑ ΒΙ.ΠΕ. Α.Ε.

ΣΥΝΤΑΞΗ ΜΕΛΕΤΗΣ ΤΡΟΠΟΠΟΙΗΣΗΣ Ρ.Σ. ΣΤΗ ΒΙ.ΠΕ. ΔΡΑΜΑΣ

ΤΡΟΠΟΠΟΙΗΣΗ ΕΓΚΕΚΡΙΜΕΝΟΥ Ρ.Σ. ΣΤΑ ΟΤ. 2.9 , Δ ΚΑΙ Ε

| | |
|---|---|
| ΚΛΙΜΑΚΑ 1:1000 | ΠΕΡΙΦΕΡΕΙΑΚΗ ΕΝΟΤΗΤΑ ΔΡΑΜΑΣ |
| | ΔΗΜΟΣ ΔΡΑΜΑΣ/ΠΡΟΣΟΤΣΑΝΗΣ |
| | ΔΗΜΟΤΙΚΗ ΕΝΟΤΗΤΑ ΔΡΑΜΑΣ/ΠΡΟΣΟΤΣΑΝΗΣ |
| ΜΑΪΟΣ 2013 | ΤΟΠΙΚΗ ΚΟΙΝΟΤΗΤΑ ΞΗΡΟΠΟΤΑΜΟΥ/ΜΥΛΟΠΟΤΑΜΟΥ/ΠΕΤΡΟΥΣΗΣ |
| | ΠΕΡΙΟΧΗ ΜΕΛΕΤΗΣ : ΒΙΠΕ ΔΡΑΜΑΣ |

## Π.2.2 ΔΙΑΓΡΑΜΜΑ ΤΡΟΠΟΠΟΙΗΣΗΣ ΡΥΜΟΤΟΜΙΚΟΥ ΣΧΕΔΙΟΥ

ΘΕΩΡΗΘΗΚΕ 4778
Κομοτηνή 5.12.2013

ΓΙΑ ΤΗΝ ΕΤΒΑ ΒΙ.ΠΕ. Α.Ε.
ΑΘΗΝΑ /5/2013
ΓΙΩΡΓΟΣ ΔΙΑΜΑΝΤΙΔΗΣ
ΤΟΠΟΓΡΑΦΟΣ ΜΗΧΑΝΙΚΟΣ Ε.Μ.Π. MSc

Αικατερινή Ρίζου
Αρχιτέκτων Μηχανικός
με Β' βαθμό

Ευγενία Κοσαΐδα

Γεώργιος Κουταβάς
Διευθυντής Υποστήριξης


ΔΙΠΕΧΩ ΑΝΑΤΟΛΙΚΗΣ ΜΑΚΕΔΟΝΙΑΣ - ΘΡΑΚΗΣ
ΚΟΜΟΤΗΝΗ
Ο ΕΛΕΓΞΑΣ

ΚΟΜΟΤΗΝΗ
ΘΕΩΡΗΘΗΚΕ
Ο ΔΙΕΥΘΥΝΤΗΣ

ΘΕΣΣΑΛΟΝΙΚΗ
ΕΓΚΡΙΘΗΚΕ
Ο Γ.Γ. ΑΠΟΚΕΝΤΡΩΜΕΝΗΣ ΔΙΟΙΚΗΣΗΣ
ΑΝΑΤΟΛΙΚΗΣ ΜΑΚΕΔΟΝΙΑΣ - ΘΡΑΚΗΣ


Συνεδρίαση το υπ. αρ. 7/2013 (θέμα 4ο) Πρακτικό του ΣΥΠΟΘΑ Δράμας


Συνεδρίαση στην υπαρίθμ. 307/9-10-2013 Απόφαση Δημοτικού Συμβουλίου Δράμας
Ο ΠΡΟΕΔΡΟΣ Δ/Σ
ΠΑΠΑΔΟΠΟΥΛΟΣ ΓΡΗΓΟΡΙΟΣ

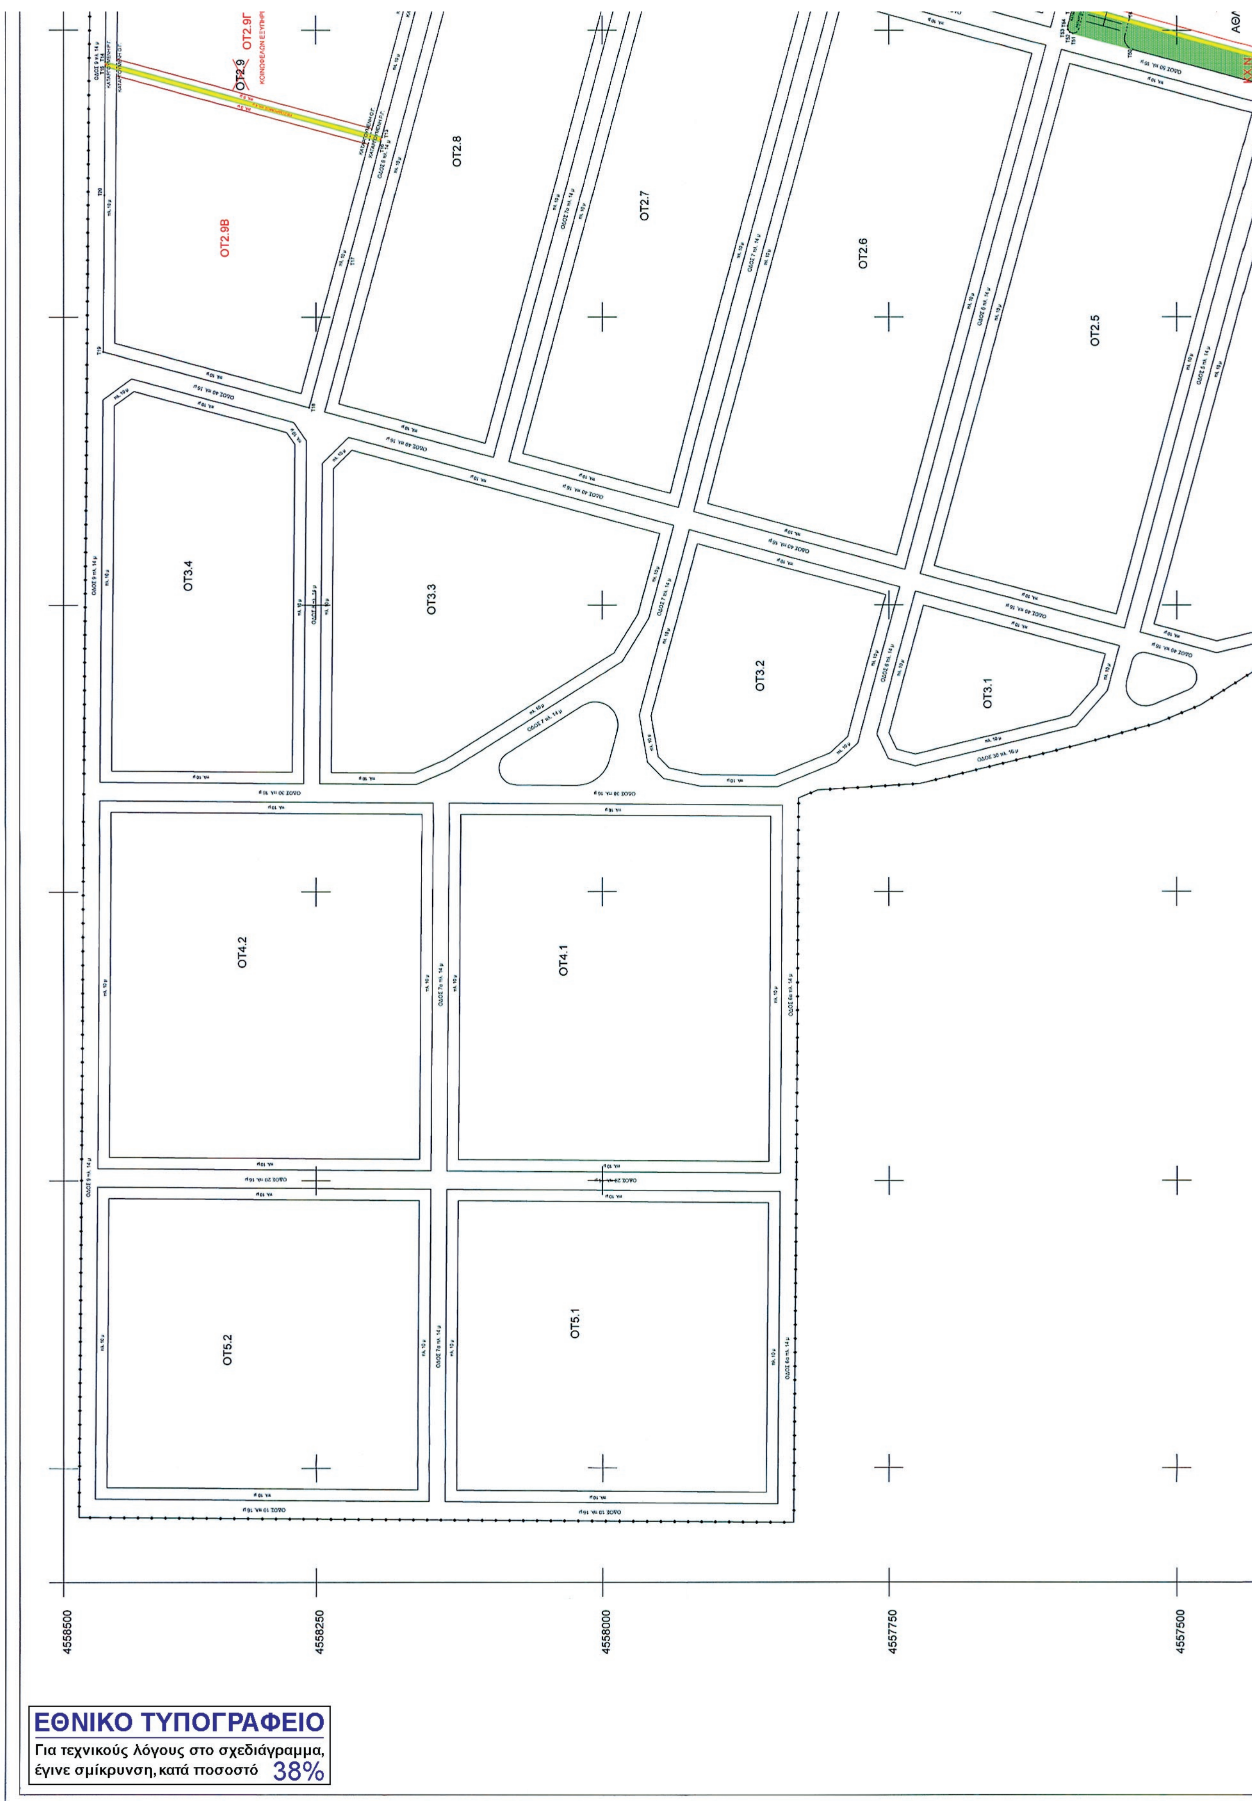


**ΕΘΝΙΚΟ ΤΥΠΟΓΡΑΦΕΙΟ**

Για τεχνικούς λόγους στο σχεδιάγραμμα, έγινε σμίκρυνση, κατά ποσοστό 38%

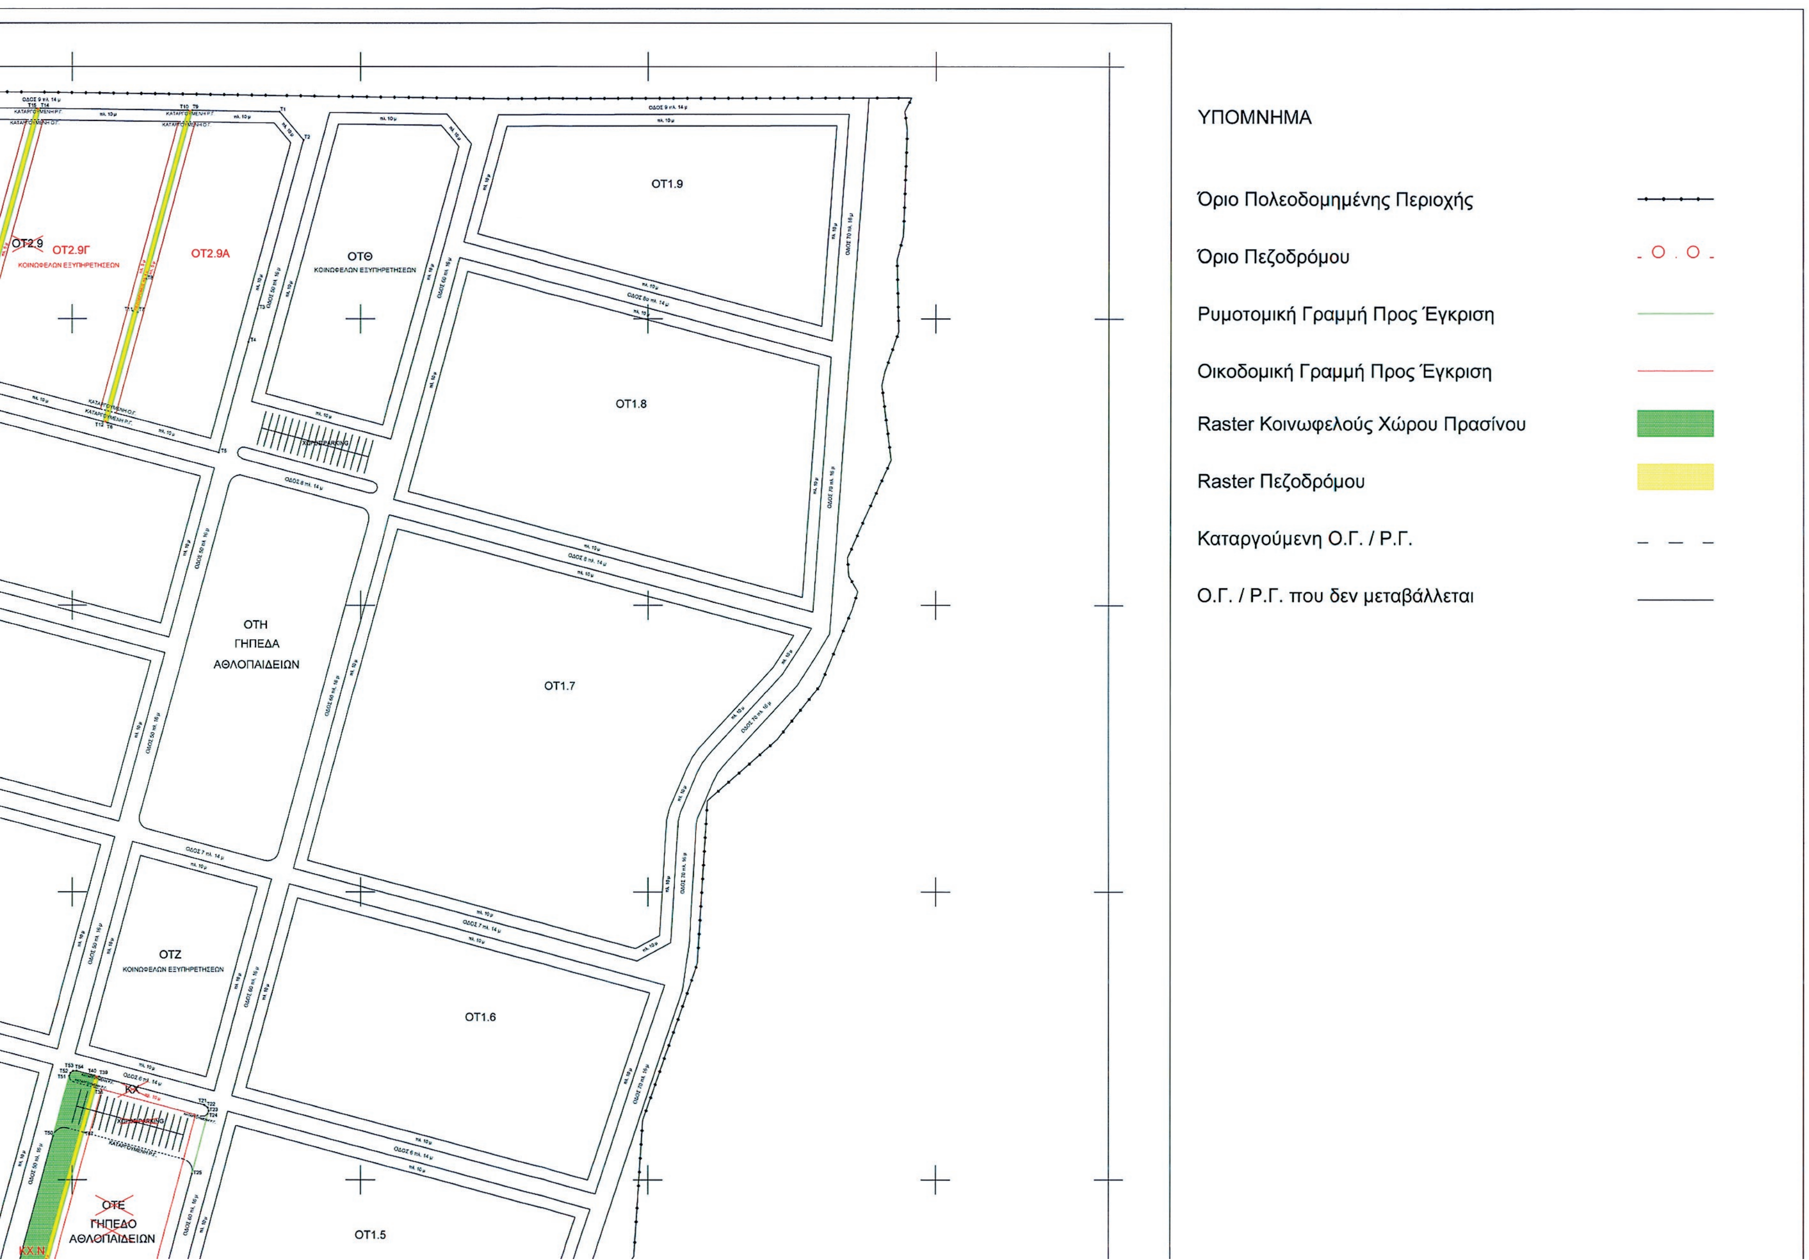
ΥΠΟΜΝΗΜΑ
Όριο Πολεοδομημένης Περιοχής
Όριο Πεζοδρόμου
Ρυμοτομική Γραμμή Προς Έγκριση
Οικοδομική Γραμμή Προς Έγκριση
Raster Κοινωφελούς Χώρου Πρασίνου
Raster Πεζοδρόμου
Καταργούμενη Ο.Γ. / Ρ.Γ.
Ο.Γ. / Ρ.Γ. που δεν μεταβάλλεται
ΟΤ1.9
ΟΤ1.8
ΟΤ1.7
ΟΤ1.6
ΟΤ1.5
ΟΤΘ
ΚΟΙΝΩΦΕΛΩΝ ΕΞΥΠΗΡΕΤΗΣΕΩΝ
ΟΤΗ
ΓΗΠΕΔΑ
ΑΘΛΟΠΑΙΔΕΙΩΝ
ΟΤΖ
ΚΟΙΝΩΦΕΛΩΝ ΕΞΥΠΗΡΕΤΗΣΕΩΝ
ΟΤ2.9Α
ΟΤ2.9Γ
ΚΟΙΝΩΦΕΛΩΝ ΕΞΥΠΗΡΕΤΗΣΕΩΝ
ΟΤ2.9
ΟΤΕ
ΓΗΠΕΔΟ
ΑΘΛΟΠΑΙΔΕΙΩΝ
Κ.Χ.Ν.

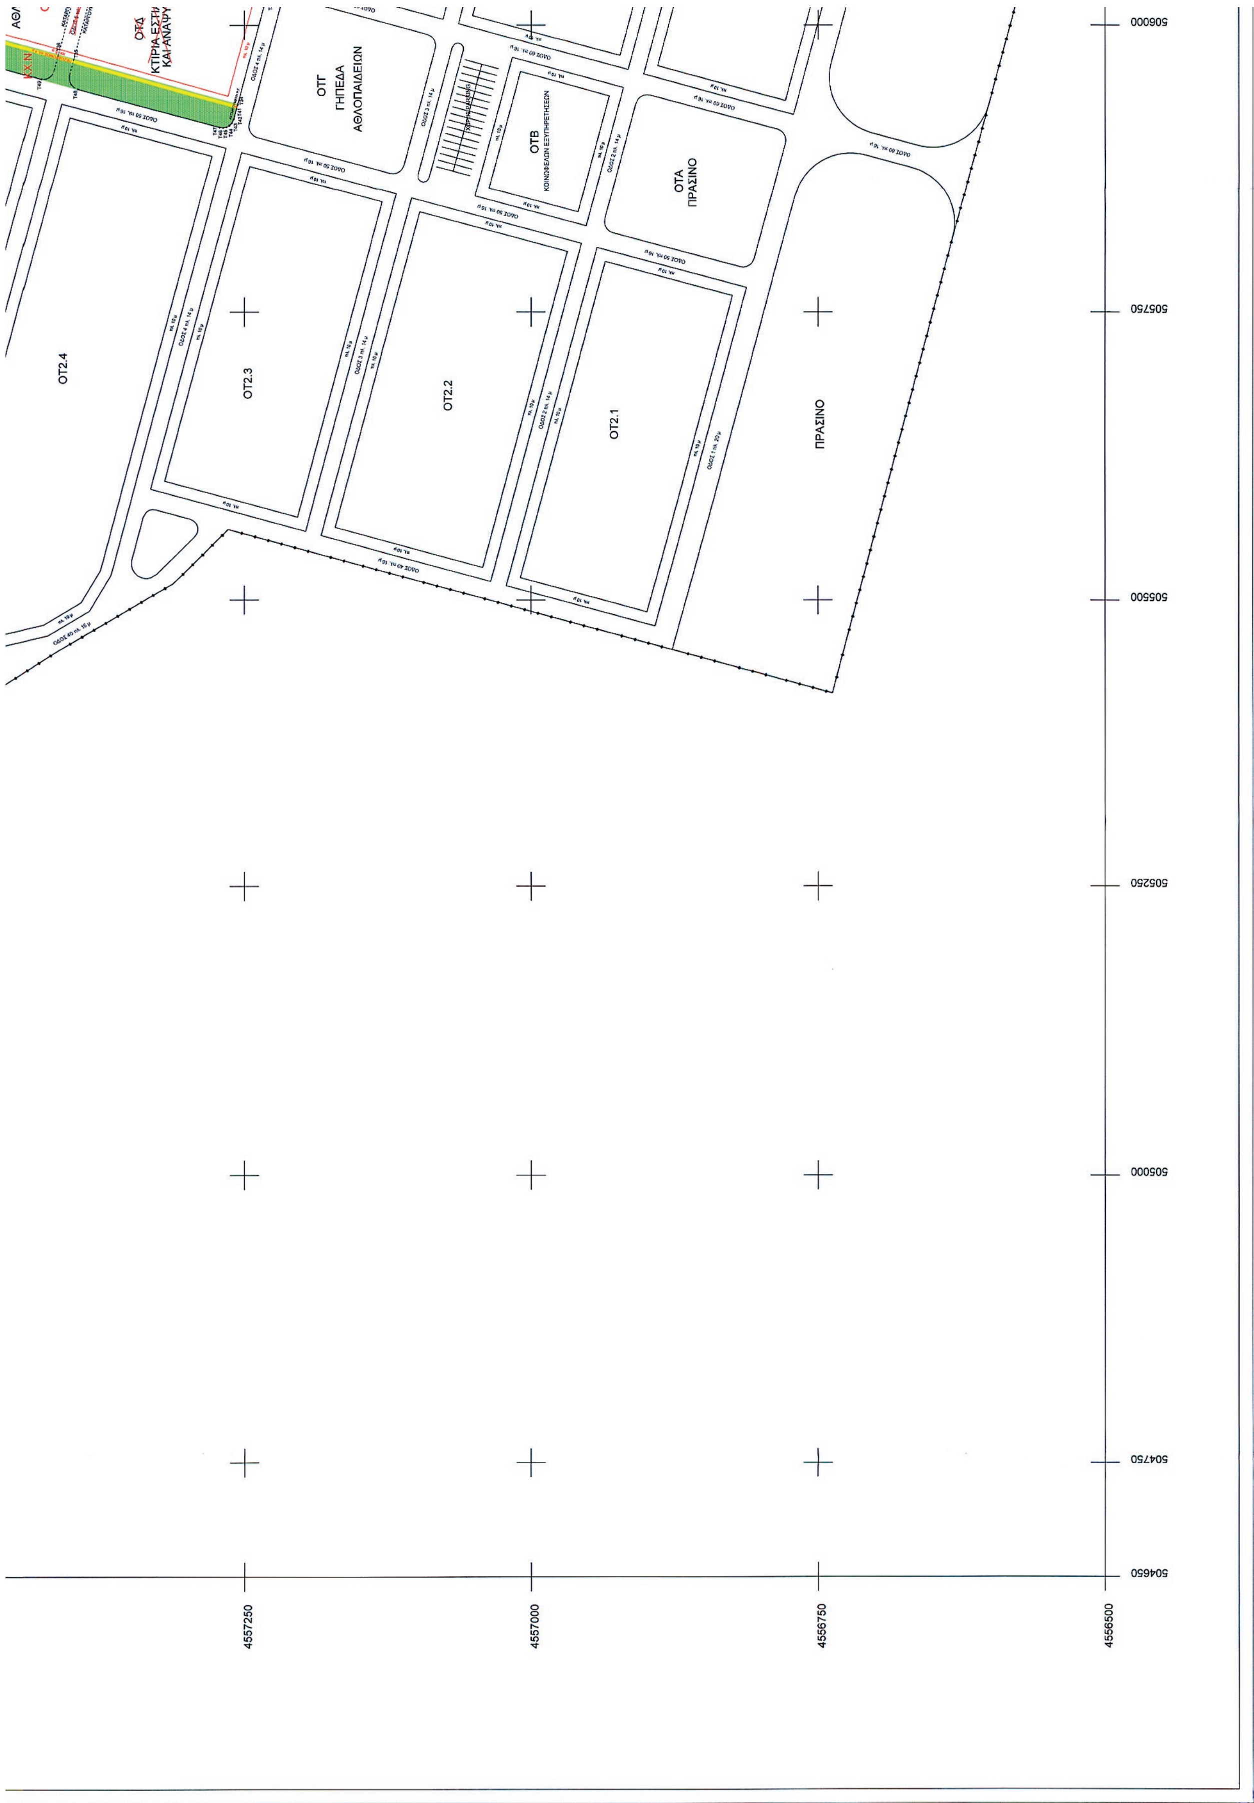
ΟΤΓ
ΓΗΠΕΔΑ
ΑΘΛΟΠΑΙΔΕΙΩΝ
ΟΤΒ
ΟΤΑ
ΠΡΑΣΙΝΟ
ΟΤ2.4
ΟΤ2.3
ΟΤ2.2
ΟΤ2.1
ΠΡΑΣΙΝΟ
506000
505750
505500
505250
505000
504750
504650
4557250
4557000
4556750
4556500

**ΕΛΕΓΧΟΣ ΙΣΟΖΥΓΙΟΥ ΚΟΙΝΩΦΕΛΩΝ ΧΩΡΩΝ**

| Α/Α | ΠΕΡΙΓΡΑΦΗ | ΕΜΒΑΔΑ (ΤΜ) | | ΕΛΕΓΧΟΣ ΙΣΟΖΥΓΙΟΥ |
|---|---|---|---|---|
| | | ΑΠΟ ΚΟΙΝΩΦΕΛΕΣ ΣΕ ΒΙΟΜΗΧΑΝΙΚΟ | ΑΠΟ ΒΙΟΜΗΧΑΝΙΚΟ ΣΕ ΚΟΙΝΩΦΕΛΕΣ | |
| 1 | Τ21-Τ22-...-Τ39 | 34746,13 | | |
| 2 | Τ10-Τ11-...-Τ14 | | 32846,46 | |
| 3 | Τ13-Τ14-Τ15-Τ16 | | 997,18 | |
| 4 | Τ6-Τ7-...-Τ12 | | 1127,14 | |
| | ΣΥΝΟΛΑ | 34746,13 | 34970,78 | 224,65 |

ΕΤΒΑ ΒΙ.ΠΕ.

# ΕΤΒΑ ΒΙ.ΠΕ. Α.Ε.

ΣΥΝΤΑΞΗ ΠΟΛΕΟΔΟΜΙΚΗΣ ΜΕΛΕΤΗΣ ΣΤΗ ΒΙ.ΠΕ. ΔΡΑΜΑΣ

ΤΡΟΠΟΠΟΙΗΣΗ ΕΓΚΕΚΡΙΜΕΝΟΥ Ρ.Σ. ΣΤΑ ΟΤ. 2.9 , Δ ΚΑΙ Ε

ΚΛΙΜΑΚΑ 1:2500

ΜΑΪΟΣ 2013

ΠΕΡΙΦΕΡΕΙΑΚΗ ΕΝΟΤΗΤΑ ΔΡΑΜΑΣ
ΔΗΜΟΣ ΔΡΑΜΑΣ/ΠΡΟΣΟΤΣΑΝΗΣ
ΔΗΜΟΤΙΚΗ ΕΝΟΤΗΤΑ ΔΡΑΜΑΣ/ΠΡΟΣΟΤΣΑΝΗΣ
ΤΟΠΙΚΗ ΚΟΙΝΟΤΗΤΑ ΞΗΡΟΠΟΤΑΜΟΥ/ΜΥΛΟΠΟΤΑΜΟΥ/ΠΕΤΡΟΥΣΗΣ
ΠΕΡΙΟΧΗ ΜΕΛΕΤΗΣ : ΒΙΠΕ ΔΡΑΜΑΣ

Π.3.1 ΔΙΑΓΡΑΜΜΑ ΙΣΟΖΥΓΙΟΥ ΚΟΙΝΩΦΕΛΩΝ ΧΩΡΩΝ

ΓΙΑ ΤΗΝ ΕΤΒΑ ΒΙ.ΠΕ. Α.Ε.
ΑΘΗΝΑ 3/5/2013
ΓΙΩΡΓΟΣ Χ. ΔΙΑΜΑΝΤΙΔΗΣ
ΤΟΠΟΓΡΑΦΟΣ ΜΗΧΑΝΙΚΟΣ Ε.Μ.Π., MSc

Ευγενία Κασίδα
Πολ. Μηχ.

Γ. Κ. 3
Γεώργιος Κουταβάς
Διευθυντής Υποστήριξης

ΔΙΠΕΧΩ ΑΝΑΤΟΛΙΚΗΣ ΜΑΚΕΔΟΝΙΑΣ - ΘΡΑΚΗΣ
ΚΟΜΟΤΗΝΗ
Ο ΕΛΕΓΞΑΣ

ΚΟΜΟΤΗΝΗ
ΘΕΩΡΗΘΗΚΕ
Ο ΔΙΕΥΘΥΝΤΗΣ

ΘΕΣΣΑΛΟΝΙΚΗ
ΕΓΚΡΙΘΗΚΕ
Ο Γ.Γ. ΑΠΟΚΕΝΤΡΩΜΕΝΗΣ ΔΙΟΙΚΗΣΗΣ
ΑΝΑΤΟΛΙΚΗΣ ΜΑΚΕΔΟΝΙΑΣ - ΘΡΑΚΗΣ

ΘΕΩΡΗΘΗΚΕ
ΣΥΝΟΔΕΥΕΙ ΤΗΝ ΥΠ' ΑΡΙΘΜ. 4938
ΑΠ. ΦΑΣΗ ΤΗΣ Δ/ΝΣΗΣ ΠΕ.ΧΩ.Σ. Α.Μ.Θ.
ΑΠΟΚ. ΔΙΟΙΚΗΣΗΣ ΜΑΚΕΔΟΝΙΑΣ - ΘΡΑΚΗΣ
Κομοτηνή 3/12/2013
Η Προϊσταμένη Δ/νσης ΠΕ.ΧΩ.Σ. Α.Μ.Θ.
Λαμπρινή Ρίζου
Αρχιτέκτων Μηχανικός
με Β' βαθμό

Συζητήθηκε το υπ' αρ. 7/2013 (θέμα 4ο) Πρακτικό του ΣΥΠΟΘΑ ΔΡΑΜΑΣ
Τα μέλη
1.
2.
3.

ΟΤ1.5
ΟΤ1.4
ΟΤ1.3
ΟΤ1.2
ΟΤ1.1
ΠΡΑΣΙΝΟ
ΑΘΛΟΠΑΙΔΕΙΩΝ
ΟΤ 6.1
ΟΤΔ
ΚΤΙΡΙΑ ΕΣΤΙΑΣΕΩΣ ΚΑΙ ΑΝΑΨΥΧΗΣ
ΟΤΓ
ΠΕΔΑ
ΠΑΙΔΕΙΩΝ
506000
506250
506500
506750
506900

